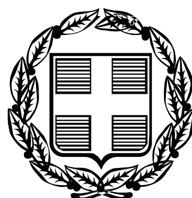


ΕΦΗΜΕΡΙΣ ΤΗΣ ΚΥΒΕΡΝΗΣΕΩΣ

ΤΗΣ ΕΛΛΗΝΙΚΗΣ ΔΗΜΟΚΡΑΤΙΑΣ

ΤΕΥΧΟΣ ΤΕΤΑΡΤΟ **Αρ. Φύλλου 344**

21 Ιουλίου 2008

ΠΕΡΙΕΧΟΜΕΝΑ

ΑΠΟΦΑΣΕΙΣ

ΑΠΟΦΑΣΕΙΣ

Αριθμ. 13955/13950 (1)

Καθορισμός ορίων αιγιαλού και παραλίας στη θέση «Ποδάρι Στραβοκέφαλο» Κοινότητας Καστού Νήσου Καστού Ν. Λευκάδας

Ο ΓΕΝΙΚΟΣ ΓΡΑΜΜΑΤΕΑΣ
ΠΕΡΙΦΕΡΕΙΑΣ ΙΟΝΙΩΝ ΝΗΣΩΝ

Έχοντας υπόψη:

1. Τις διατάξεις του ν. 2971/2001 (ΦΕΚ 285/τ.Α΄/19.12.2001) «Περί αιγιαλού και παραλίας».

2. Τις διατάξεις του ν.δ. 439/1970 «περί συμπληρώσεως των διατάξεων περί αιγιαλού».

3. Τις διατάξεις του ν. 3200/1955 «περί διοικητικής αποκέντρωσης» όπως αυτές τροποποιήθηκαν και ισχύουν σήμερα με τα ν.δ. 532/1970, β.δ. 704/1970, β.δ. 705/1970, β.δ. 192/1972, π.δ. 71/1984, π.δ. 347/1986, ν. 2026/1992 και π.δ. 97/1993.

4. Τις διατάξεις του άρθρου 19 παραγρ. 5 ν. 2344/1995, του άρθρου 52 παραγρ. 6 ν. 2218/1994, του άρθρου 4 παραγρ. 7 του ν. 2240/1994, δυνάμει των οποίων αρμοδιότητες του Υπουργείου Οικονομικών που είχαν μεταβιβαστεί στους Νομάρχες, ανήκουν στον Περ/κό Δ/ντή, σε συνδυασμό με αυτές του άρθρου 14 παραγρ. 2 του ν. 2399/1996 με τις οποίες προβλέπεται η κατάργηση των θέσεων των Περ/κών Δ/ντών, οι αρμοδιότητες πλέον του οποίου περιήλθαν στο Γενικό Γραμματέα της Περιφέρειας και ασκούνται από τον Αναπληρωτή Περ/κό Δ/ντή.

5. Τις διατάξεις του τέταρτου εδαφίου της παραγρ. 2 του άρθρου 1 και της παραγρ. 6 του ίδιου άρθρου του ν. 2503/1997 «Διοίκηση, οργάνωση, στελέχωση της Περιφέρειας, ρύθμιση θεμάτων για την Τοπική Αυτοδιοίκηση και άλλες διατάξεις» (ΦΕΚ 107/Α΄), σύμφωνα με τις οποίες οι Περιφερειακές Υπηρεσίες του Υπουργείου Οικονομικών, που συγκροτούσαν την Περιφερειακή Διοίκηση του Νομού ή της Νομαρχίας, δεν υπήχθησαν στην ενιαία οργανική μονάδα της Περιφέρειας, ούτε καταργήθηκαν, αλλά αποτελούν από 1.9.1997, Υπηρεσίες του Υπουργείου Οικονομικών.

6. Το υπ' αριθμ. 28979/31.7.1997 έγγραφο της Δ/νσης Διοίκησης του Υπουργείου Εσωτερικών, Δημ. Διοίκησης και Αποκέντρωσης, σύμφωνα με το οποίο οι αρμοδιότητες του Γενικού Γραμματέα της Περιφέρειας σε θέματα Υπηρεσιών του Υπουργείου Οικονομικών, μεταφέρονται από 1.9.1997 στον Υπουργό Οικονομικών.

7. Την υπ' αριθμ. 42362/Υ252/28.9.2007 (ΦΕΚ 1948 τ.Β΄) κοινή απόφαση των Πρωθυπουργού και Υπουργού Οικονομίας και Οικονομικών περί «Καθορισμού αρμοδιοτήτων των Υφυπουργών Οικονομίας και Οικονομικών».

8. Τις διατάξεις της παρ. 21 του άρθρου 46 του ν. 3220/2004 (ΦΕΚ 15/τ.Α΄/28.1.2004) «Μεταβίβαση αρμοδιοτήτων του Υπουργού Οικονομίας και Οικονομικών στον Γεν. Γραμματέα της Περιφέρειας».

9. Το υπ' αριθμ. 1030067/296/Α006/7.4.2004 έγγραφο της Δ/νσης Οργάνωσης της Γενικής Δ/νσης Διοικητικής Υποστήριξης του Υπουργείου Οικονομίας και Οικονομικών «Διευκρινήσεις για τις αρμοδιότητες των Υφυπουργών Οικονομίας και Οικονομικών που περιέρχονται από 10.4.2004 στους Γεν. Γραμματείς Περιφερειών».

10. Την από 16.1.2008 έκθεση της επιτροπής καθορισμού των ορίων αιγιαλού και παραλίας στη θέση «Ποδάρι Στραβοκέφαλο» Κοινότητας Καστού Νήσου Καστού Ν. Λευκάδας και το από Αύγουστο 2007 τοπογραφικό και υψομετρικό διάγραμμα, κλίμακας 1:1000, το οποίο συντάχθηκε από τον Τοπογράφο Μηχανικό Θεοχάρη Βουτσινά σε μία (1) πινακίδα, ελέγχθηκε κατά το δυνατό για την ακρίβεια της αποτύπωσης στις 17.12.2007 από τη Μαρία Κοντοδήμα Αγρονόμο Τοπογράφο Μηχανικό

Κτηματικής Υπηρεσίας Λευκάδας και θεωρήθηκε στις 17.12.2007 από τη Μαρία Κοντοδήμα Αγρονόμο Τοπογράφο Μηχανικό Κτηματικής Υπηρεσίας Λευκάδας.

11. Το υπ' αριθμ. Φ544.5/298/08/Σ.3529/31.3.2008 έγγραφο του Γενικού Επιτελείου Ναυτικού, αποφασίζουμε:

Επικυρώνουμε την από 16.1.2008 έκθεση της κατά το άρθρο 3 του ν. 2971/2001 αρμόδιας Επιτροπής περί χάραξης των ορίων αιγιαλού και παραλίας στη θέση «Ποδάρι Στραβοκέφαλο» Κοινότητας Καστού Νήσου Καστού Ν. Λευκάδας καθώς επίσης και το από Αύγουστο 2007 τοπογραφικό και υψομετρικό διάγραμμα, κλίμακας 1:1000, το οποίο συντάχθηκε από τον Τοπογράφο Μηχανικό Θεοχάρη Βουτσινά σε μία (1) πινακίδα, ελέγχθηκε κατά το δυνατό για την ακρίβεια της αποτύπωσης στις 17.12.2007 από τη Μαρία Κοντοδήμα, Αγρονόμο Τοπογράφο Μηχανικό Κτηματικής Υπηρεσίας Λευκάδας και θεωρήθηκε στις 17.12.2007 από τη Μαρία Κοντοδήμα, Αγρονόμο Τοπογράφο Μηχανικό Κτηματικής Υπηρεσίας Λευκάδας.

Στο τοπογραφικό αυτό διάγραμμα, καθορίσθηκε η οριογραμμή του αιγιαλού με κόκκινη συνεχή πολυγωνική γραμμή με στοιχεία Κ1, Κ2.........έως Κ29.

Η οριογραμμή της παραλίας με κίτρινη συνεχή πολυγωνική γραμμή με στοιχεία Π1, Π2.........έως Π29.

Αποφαίνεται ότι δεν υφίσταται παλαιός αιγιαλός.

Η ζώνη παραλίας έχει πλάτος σταθερό 12 μέτρα για να εξυπηρετούνται οι σκοποί του άρθρου 1 παρ. 2 του ν. 2971/2001.

Εντός ζώνης αιγιαλού και παραλίας υπάρχουν τμήματα περιφράξεων.

Η απόφαση αυτή μαζί με την έκθεση της Επιτροπής και το τοπογραφικό διάγραμμα, να δημοσιευτούν στην Εφημερίδα της Κυβερνήσεως.

Κέρκυρα, 27 Ιουνίου 2008

Ο Γενικός Γραμματέας Περιφέρειας
ΣΩΤΗΡΙΟΣ Θ. ΒΟΣΔΟΥ

ΕΚΘΕΣΗ
Επιτροπής καθορισμού των ορίων
αιγιαλού και παραλίας
του άρθρου 3 του ν. 2971/2001

Για τον καθορισμό των ορίων αιγιαλού - παραλίας στην περιοχή «Ποδάρι Στραβοκέφαλο»

Κοινότητας Καστού Νήσου Καστού Ν. Λευκάδας

Ενδιαφερόμενη: Αθανασία Πανταζάτου

Στην Λευκάδα σήμερα την 16.1.2008 οι υπογεγραμμένοι:

1. Κωνσταντίνος Βουκελάτος, Προϊστάμενος Κτηματικής Υπηρεσίας Λευκάδας, ως πρόεδρος
2. Μαρία Κοντοδήμα, Αγρ. Τοπογράφος Μηχανικός Κτηματικής Υπηρεσίας Λευκάδας, ως μέλος
3. Ιωάννης Παξινός, Λιμενάρχης Λευκάδας, ως μέλος
4. Ιωάννης Χαλμούκης, Διευθυντής Περιβάλλοντος και Χωροταξίας Περιφέρειας Ιονίων Νησιών, ως μέλος
5. Κωνσταντίνος Τσώλης, Προϊστάμενος Διεύθυνσης Πολεοδομίας Λευκάδας, αν και προσκλήθηκε έγκαιρα με το υπ' αριθμ. 40/10.1.2008 έγγραφο της Κτηματικής Υπηρεσίας Λευκάδας, δεν προσήλθε, απών
6. Διονυσία Σούνδια, υπάλληλος Κτηματικής Υπηρεσίας Λευκάδας, ως γραμματέας που αποτελούμε την επιτροπή καθορισμού των ορίων αιγιαλού και παραλίας δυνάμει του άρθρου 3 του ν. 2971/2001, που συγκροτήθηκε με την υπ' αριθμ. 2451/ 18.10.2006 απόφαση του Γενικού Γραμματέα Περιφέρειας Ιονίων Νήσων και συγκλήθηκε με το υπ' αριθμ. 40/ 10.1.2008 έγγραφο της Κτηματικής Υπηρεσίας Λευκάδας, μεταβήκαμε επί τόπου στην προαναφερόμενη περιοχή στις 16.1.2008 και

Αφού λάβαμε υπόψη

1. Την από 23.8.2007 αίτηση της Αθανασίας Πανταζάτου για τον καθορισμό αιγιαλού - παραλίας στην περιοχή «Ποδάρι Στραβοκέφαλο» Κοινότητας Καστού Νήσου Καστού Ν. Λευκάδας
2. Το από τον Αύγουστο 2007 τοπογραφικό διάγραμμα σε κλίμακα 1:1000 του Τοπογράφου Μηχανικού Θεοχάρη Βουτσινά για τον καθορισμό των ορίων αιγιαλού και παραλίας, το οποίο ελέγχθηκε κατά το δυνατό για την ακρίβεια της αποτύπωσης και θεωρήθηκε στις 17.12.2007 από τη Μαρία Κοντοδήμα Αγρον. Τοπογράφο Μηχανικό Κτηματικής Υπηρεσίας Ν. Λευκάδας, όπως το άρθρο 4 του ν. 2971/2001 ορίζει.
3. Τις λοιπές διατάξεις του ν. 2971/2001 περί αιγιαλού και παραλίας και ειδικότερα τα άρθρα 5 και 9.
4. Τα στοιχεία καθορισμού αιγιαλού και παραλίας που προβλέπονται από το άρθρο 9 του ν. 2971/2001 και ειδικότερα:

α) Τη γεωμορφολογία του εδάφους για την οποία αναλυτικά αναφέρεται ότι:

α1. Η μορφολογία της ακτής συνίσταται από βραχώδη πρανή με μεγάλες κλίσεις και ύψη στέψης μεταξύ 6 και 10 μέτρων.

α2. Της ακτής συνέχονται εκτάσεις ημιορεινές με έδαφος ημιβραχώδες.

α3. Το φυσικό όριο βλάστησης συνίσταται από θαμνώδη φυσική βλάστηση.

β) Το γεγονός ότι στην περιοχή δεν εντοπίστηκαν παράκτιοι φυσικοί πόροι.

γ) Το γεγονός ότι οι συνήθεις επικρατούντες άνεμοι στην ανωτέρω περιοχή είναι μέτριας έντασης Δυτικοί.

δ) Τη μορφολογία του πυθμένα, ο οποίος συνίσταται από βραχώδη ανώμαλη σύσταση με μεγάλα βάθη.

ε) Τον τομέα ανάπτυξης κυματισμού σε σχέση με το μέτωπο της ακτής, ότι δηλαδή πρόκειται για ακτή με μέτριο ανάπτυγμα πελάγους που συμβάλλει στη δημιουργία μέτριας έντασης κυματικού πεδίου

στ) Την μη ύπαρξη τεχνικών έργων στην περιοχή

ζ) Την μη ύπαρξη εγκεκριμένων χωροταξικών κατευθύνσεων και χρήσεων γης που επηρεάζουν την παράκτια ζώνη

η) Την μη ύπαρξη καταγεγραμμένων δημοσίων κτημάτων κάθε κατηγορίας που βρίσκονται σε άμεση γειτνίαση με την παράκτια ζώνη με την επιφύλαξη παντός δικαιώματος του Ελληνικού Δημοσίου που θα προκύψει στο μέλλον.

θ) Την μη ύπαρξη κτηματολογίου.

ι) Το γεγονός ότι η περιοχή βρίσκεται εντός δικτύου Natura (Εσωτερικό Αρχιπέλαγος Ιονίου με κωδικό GR2220003)

5. Το υπ' αριθμ. 2/2008 πρακτικό της από 16.1.2008 συνεδρίασης της επιτροπής καθορισμού αιγιαλού - παραλίας, αποφασίζουμε:

Κατά πλειοψηφία, μειοψηφούντων των μελών Μαρία Κοντοδήμα και Ιωάννη Χαλμούκη:

Καθορίζουμε στο παραπάνω τοπογραφικό διάγραμμα:

1. Την οριογραμμή του αιγιαλού με κόκκινη συνεχή

πολυγωνική γραμμή, με κορυφές Κ1, Κ2, Κ3,... έως Κ29, οι οποίες εξαρτώνται απ' ευθείας από το κρατικό τριγωνομετρικό δίκτυο με συντεταγμένες ΕΓΣΑ 87, που αναγράφονται στον πίνακα που ακολουθεί.

Η κορυφή Κ1 ταυτίζεται με την κορυφή Κ1 του ήδη καθορισμένου αιγιαλού, υπ' αριθμ. 2300/1.3.2005 απόφαση Γενικού Γραμματέα Περιφέρειας Ιονίων Νήσων, ΦΕΚ 300/21.3.2005, τ.Δ΄.

ΠΙΝΑΚΑΣ ΣΥΝΤΕΤΑΓΜΕΝΩΝ ΚΟΡΥΦΩΝ ΑΙΓΙΑΛΟΥ

ΚΟΡΥΦΗ	Χ	Υ
Κ1	229308,986	4270961,051
Κ2	229291,470	4271011,474
Κ3	229280,420	4271052,777
Κ4	229284,758	4271087,854
Κ5	229293,480	4271113,990
Κ6	229301,484	4271141,640
Κ7	229310,928	4271163,658
Κ8	229313,934	4271193,416
Κ9	229319,000	4271225,322
Κ10	229328,420	4271244,367
Κ11	229338,853	4271270,141
Κ12	229352,278	4271308,594
Κ13	229353,463	4271346,287
Κ14	229347,637	4271369,798
Κ15	229351,141	4271406,491
Κ16	229352,067	4271439,222
Κ17	229358,558	4271468,917
Κ18	229353,346	4271503,215
Κ19	229352,190	4271513,690
Κ20	229344,632	4271556,120
Κ21	229335,793	4271599,132
Κ22	229331,574	4271646,308
Κ23	229331,864	4271680,931
Κ24	229329,899	4271707,335
Κ25	229329,624	4271736,638
Κ26	229330,618	4271759,725
Κ27	229333,423	4271824,305
Κ28	229334,517	4271883,340
Κ29	229335,233	4271922,018

2. Την οριογραμμή της παραλίας με κίτρινη συνεχή πολυγωνική γραμμή, με κορυφές Π1, Π2, Π3... έως Π29, οι οποίες εξαρτώνται απ' ευθείας από το κρατικό τριγωνομετρικό δίκτυο με συντεταγμένες ΕΓΣΑ 87, που αναγράφονται στον πίνακα που ακολουθεί.

Η κορυφή Π1 ταυτίζεται με την κορυφή Π1 της ήδη καθορισμένης παραλίας, υπ' αριθμ. 2300/1.3.2005 απόφαση Γενικού Γραμματέα Περιφέρειας Ιονίων Νήσων, ΦΕΚ 300/21.3.2005, τ.Δ΄.

Η οριογραμμή παραλίας καθορίζεται σε απόσταση 12 μέτρων από την οριογραμμή αιγιαλού.

ΠΙΝΑΚΑΣ ΣΥΝΤΕΤΑΓΜΕΝΩΝ ΚΟΡΥΦΩΝ ΠΑΡΑΛΙΑΣ

ΚΟΡΥΦΗ	Χ	Υ
Π1	229319,368	4270961,390
Π2	229302,949	4271014,998
Π3	229292,616	4271053,622
Π4	229296,520	4271085.192
Π5	229304,939	4271110,421
Π6	229312,805	4271137,591
Π7	229322,682	4271160,620
Π8	229325,839	4271191,871
Π9	229330,565	4271221,638
Π10	229339,375	4271239,449
Π11	229350,086	4271265,910
Π12	229364,214	4271306,377
Π13	229365,509	4271347,566
Π14	229359,777	4271370,676
Π15	229363,125	4271405,750
Π16	229364,030	4271437,758
Π17	229370,755	4271468,524
Π18	229365,247	4271504,775
Π19	229364,074	4271512,402
Π20	229356,418	4271558,380
Π21	229347,685	4271600,880
Π22	229343,578	4271646,793
Π23	229343,868	4271681,327
Π24	229341,895	4271707,837
Π25	229341,626	4271736,436
Π26	229342,607	4271759,209
Π27	229345,418	4271823,934
Π28	229346,502	4271883,286
Π29	229347,171	4271918,528

3. Αποφαίνεται ότι δεν υφίσταται παλαιός αιγιαλός.


4. Εντός ζώνης αιγιαλού και παραλίας υπάρχουν τμήματα περιφράξεων.

Λευκάδα, 16 Ιανουαρίου 2008

ΚΩΝΣΤΑΝΤΙΝΟΣ ΒΟΥΚΕΛΑΤΟΣ
ΜΑΡΙΑ ΚΟΝΤΟΔΗΜΑ
ΙΩΑΝΝΗΣ ΠΑΞΙΝΟΣ
ΙΩΑΝΝΗΣ ΧΑΛΜΟΥΚΗΣ

ΑΚΟΛΟΥΘΟΥΝ ΧΑΡΤΕΣ

ΣΕΛ. 4-9

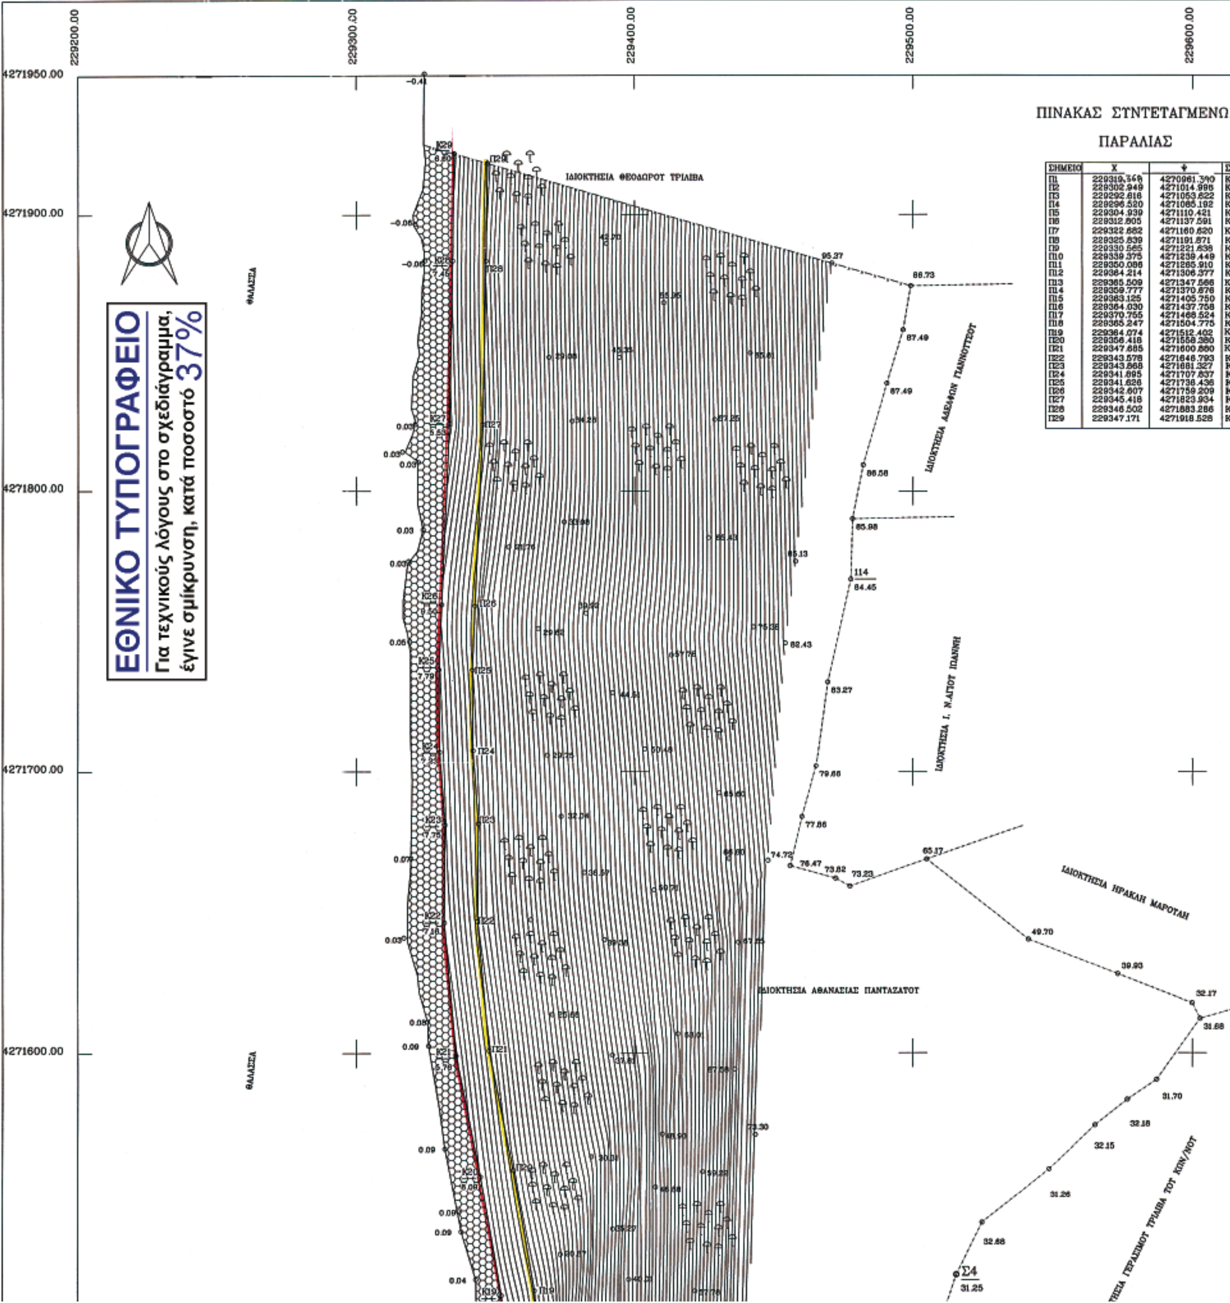

ΣΗΜΕΙΟ	X	Ψ	Σ
Π1	229319.568	4270961.390	K
Π2	229302.949	4271014.986	K
Π3	229292.818	4271053.622	K
Π4	229296.520	4271085.192	K
Π5	229304.939	4271110.421	K
Π6	229312.805	4271137.591	K
Π7	229322.682	4271160.620	K
Π8	229325.839	4271191.871	K
Π9	229330.565	4271221.638	K
Π10	229339.375	4271239.449	K
Π11	229350.086	4271265.910	K
Π12	229364.214	4271306.377	K
Π13	229365.509	4271347.566	K
Π14	229359.777	4271370.676	K
Π15	229363.125	4271405.750	K
Π16	229364.030	4271437.758	K
Π17	229370.755	4271468.524	K
Π18	229365.247	4271504.775	K
Π19	229364.074	4271512.402	K
Π20	229356.418	4271558.380	K
Π21	229347.685	4271600.880	K
Π22	229343.578	4271646.793	K
Π23	229343.868	4271681.327	K
Π24	229341.895	4271707.837	K
Π25	229341.628	4271738.436	K
Π26	229342.607	4271759.209	K
Π27	229345.418	4271823.934	K
Π28	229346.502	4271883.286	K
Π29	229347.171	4271918.528	K

229700.00

4271950.00

ΝΩΝ ΚΟΡΥΦΩΝ ΟΡΙΟΓΡΑΜΜΩΝ

ΑΙΓΙΑΛΟΥ

	ΣΗΜΕΙΟ	X	Ψ
0	K1	229308.986	4270961.051
6	K2	229291.470	4271011.474
2	K3	229280.420	4271052.777
2	K4	229284.758	4271087.854
1	K5	229293.480	4271113.890
1	K6	229301.484	4271141.640
0	K7	229310.926	4271163.658
1	K8	229313.934	4271193.416
8	K9	229319.000	4271225.322
9	K10	229326.420	4271244.367
0	K11	229338.853	4271270.141
7	K12	229352.276	4271308.594
6	K13	229353.463	4271346.287
6	K14	229347.637	4271369.796
0	K15	229351.141	4271406.491
8	K16	229352.067	4271439.222
4	K17	229358.558	4271468.917
5	K18	229353.346	4271503.215
2	K19	229352.190	4271513.690
0	K20	229344.832	4271556.120
0	K21	229335.793	4271599.132
3	K22	229331.574	4271646.308
7	K23	229331.884	4271680.931
7	K24	229329.899	4271707.335
6	K25	229329.824	4271736.638
9	K26	229330.618	4271759.725
4	K27	229333.423	4271824.305
6	K28	229334.517	4271883.340
8	K29	229335.233	4271922.018

ΘΕΩΡΗΘΗΚΕ

ΛΕΥΚΑΔΑ 17-12-2007

ΜΑΡΙΑ ΚΟΝΤΟΔΗΜΑ
ΤΟΠΟΓΡΑΦΟΣ ΜΗΧΑΝΙΚΟΣ

Ηλέχθη κατά το δυνατόν για την ακρίβεια της αποτύπωσης

ΛΕΥΚΑΔΑ 17-12-2007

Ο Ελέγξας

ΜΑΡΙΑ ΚΟΝΤΟΔΗΜΑ
ΤΟΠΟΓΡΑΦΟΣ ΜΗΧΑΝΙΚΟΣ

4271900.00

ΥΠΟΜΝΗΜΑ ΕΠΙΤΡΟΠΗΣ

Το παρόν τοπογραφικό διάγραμμα συνοδεύει την από 16-1-2008 έκθεση των επιτροπών καθορισμού ορίων αιγιαλού και παραλίας. Οι κορυφές των οριογραμμών εξαρτώνται από το Εθνικό Τριγωνομετρικό Δίκτυο με συντεταγμένες στο προβολικό σύστημα ΕΓΣΑ 87 και φαίνονται στον πίνακα του παρόντος σχεδίου

Η οριογραμμή παραλίας καθορίζεται σε απόσταση 12 μέτρων από την οριογραμμή αιγιαλού

Αποφαίνεται ότι δεν υφίσταται οριογραμμή παλαιού αιγιαλού.

Οριογραμμή αιγιαλού (κόκκινη συνεχής γραμμή) από Κ1,Κ2,...'εως Κ29

Οριογραμμή παραλίας (κίτρινη συνεχής γραμμή) από,Π1,Π2,,..'έως Π29

Η κορυφή Κ1 ταυτίζεται με την κορυφή Κ1 του 'ήδη καθορισμένου αιγιαλού, ΦΕΚ 300/21-03-2005, τ.Δ'

Η κορυφή Π1 ταυτίζεται με την κορυφή Π1 της ηδη καθορισμένης παραλίας ΦΕΚ 300/21-03-2005, τ.Δ'

4271800.00

Οριογραμμή αιγιαλού ——— Οριογραμμή παραλίας ———

Λευκάδα 16 - 01 - 2008

Τα μέλη της Επιτροπής

1. Κων/νος Βουκελάτος
Προϊστάμενος Κτηματικής Υπηρεσίας Λευκάδας
2. Μαρία Κοντοδήμα
Μηχανικός Κτηματικής Υπηρεσίας Λευκάδας
3. Ιωάννης Παξινός
Λιμενάρχης Λευκάδας
4. Ιωάννης Χαλμούκης
Διευθυντής ΠΕ.ΧΩ. Περιφέρειας ΙΝ

4271700.00

ΥΠΟΜΝΗΜΑ

1. ΟΙ ΣΥΝΤΕΤΑΓΜΕΝΕΣ ΟΛΩΝ ΤΩΝ ΣΗΜΕΙΩΝ ΕΙΝΑΙ ΣΤΟ ΣΥΣΤΗΜΑ ΕΓΣΑ 87 ΠΡΟΒΟΛΗ ΤΜ 87 Κ= 1.00050122 ΕΞΑΡΤΗΣΗ ΑΠΟ ΤΟ ΤΡΙΓΩΝΟΜΕΤΡΙΚΟ ΣΗΜΕΙΟ ΤΟΥ Φ.Χ. ΚΑΛΑΜΟΣ (ΤΟΥΡΚΟΒΙΓΛΑ) ΜΕ ΣΥΝΤΕΤΑΓΜΕΝΕΣ
X=229437.41, Ψ=4271133.54, Z=71.92
2. Ο ΥΠΟΛΟΓΙΣΜΟΣ ΤΩΝ ΣΥΝΤΕΤΑΓΜΕΝΩΝ ΕΓΙΝΕ ΜΕ G.P.S. TRIMPLE ΜΟΝΗΣ ΣΥΧΝΟΤΗΤΑΣ

4271600.00

ΤΑ ΣΗΜΕΙΑ Κ1 ΕΩΣ Κ29 ΕΙΝΑΙ ΤΟ ΟΡΙΟ ΒΛΑΣΤΗΣΗΣ


ΘΑΜΝΩΔΗΣ ΒΛΑΣΤΗΣΗ

ΒΡΑΧΩΔΗΣ ΑΚΤΗ

Η ΠΕΡΙΟΧΗ ΕΙΝΑΙ ΕΚΤΟΣ ΟΙΚΙΣΜΟΥ ΚΑΙ ΕΚΤΟΣ ΖΟΕ ΣΤΟ ΔΙΚΤΥΟ ΝΑΤΟΥΡΑ 2000

ΙΣΟΔΙΑΣΤΑΣΗ 1 ΜΕΤΡΟ


4271500.00
4271400.00
4271300.00
4271200.00
4271100.00
ΘΑΛΑΣΣΑ
ΙΔΙΟΚΤΗΣΙΑ ΑΘΑΝΑΣΙΑΣ ΠΑΝΤΑΖΑΤΟΥ
ΙΔΙΟΚΤΗΣΙΑ ΝΙΚΟΛΑΟΥ ΜΟΥΝΤΖΑΛΗ
ΙΔΙΟΚΤΗΣΙΑ ΑΘΑΝΑΣΙΑΣ ΠΑΝΤΑΖΑΤΟΥ
ΙΔΙΟΚΤΗΣΙΑ ΑΘΑΝΑΣΙΑΣ ΠΑΝΤΑΖΑΤΟΥ
Σ3
53.73

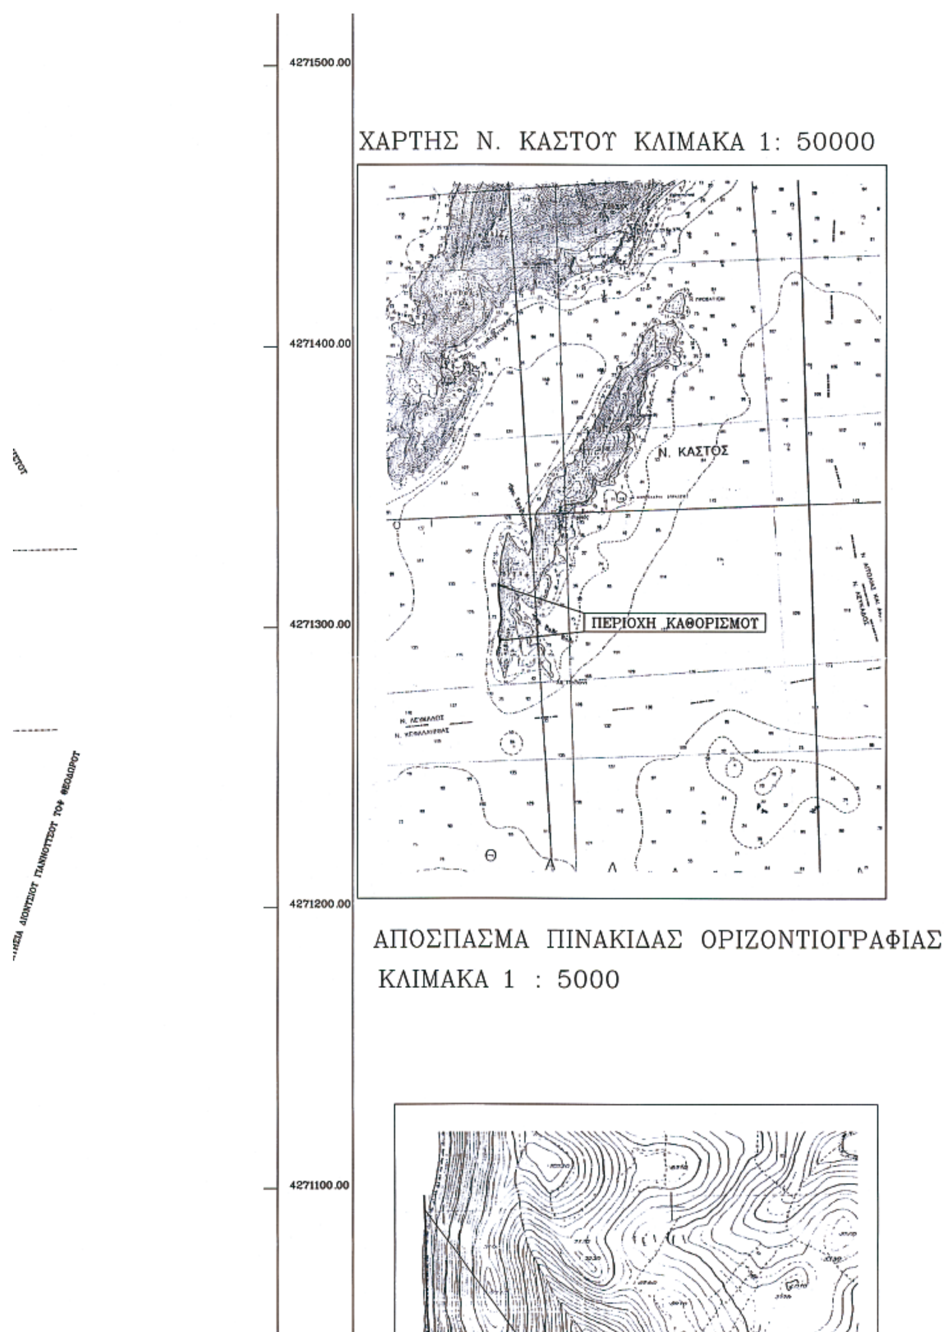
4271500.00
ΧΑΡΤΗΣ Ν. ΚΑΣΤΟΥ ΚΛΙΜΑΚΑ 1: 50000
4271400.00
Ν. ΚΑΣΤΟΣ
4271300.00
ΠΕΡΙΟΧΗ ΚΑΘΟΡΙΣΜΟΥ
4271200.00
ΑΠΟΣΠΑΣΜΑ ΠΙΝΑΚΙΔΑΣ ΟΡΙΖΟΝΤΙΟΓΡΑΦΙΑΣ
ΚΛΙΜΑΚΑ 1 : 5000
4271100.00

ΤΕΧΝΙΚΟ ΓΡΑΦΕΙΟ
ΘΕΟΧΑΡΗΣ ΒΟΥΤΣΙΝΑΣ
Α. ΔΙΑΚΟΥ 20 ΠΑΤΡΑ
ΤΗΛ.2610279258

ΙΔΙΟΚΤΗΤΗΣ
ΑΘΑΝΑΣΙΑ ΠΑΝΤΑΖΑΤΟΥ

ΠΕΡΙΦΕΡΕΙΑ ΙΟΝΙΩΝ ΝΗΣΙΩΝ
ΔΙΚΗ ΠΕΡΙΒ/ΝΤΟΣ & ΧΩΡΟΤΑΞΙΑΣ
Συνοδεύει την 1355/13952/27-6-08
Κέρκυρα 27-6-08
Ο Δ/ντής ΠΕΧΩ
Ιωάννης Χαλμούκης
Μηχανικός ΠΕ/Α'

ΜΕΛΕΤΗ
ΤΟΠΟΓΡΑΦΙΚΟ ΔΙΑΓΡΑΜΜΑ

ΘΕΣΗ
ΠΟΔΑΡΙ ΣΤΡΑΒΟΚΕΦΑΛΟ Ν. ΚΑΣΤΟΥ
Ν. ΛΕΥΚΑΔΟΣ

ΘΕΜΑ ΣΧΕΔΙΟΥ
ΚΑΘΟΡΙΣΜΟΣ ΟΡΙΩΝ ΑΙΓΙΑΛΟΥ – ΠΑΡΑΛΙΑΣ

ΑΡΙΘΜΟΣ ΣΧΕΔΙΟΥ

ΚΛΙΜΑΚΑ
1 : 1000

ΧΡΟΝΟΣ ΜΕΛΕΤΗΣ : ΑΥΓΟΥΣΤΟΣ 2007

ΥΠΟΓΡΑΦΗ

ΣΦΡΑΓΙΔΑ

ΒΟΥΤΣΙΝΑΣ Θ. ΘΕΟΧΑΡΗΣ
ΔΙΠΛΩΜ. ΤΟΠΟΓΡΑΦΟΣ ΜΗΧΑΝΙΚΟΣ
ΑΡΙΣΤΟΤΕΛΕΙΟΥ ΠΑΝΕΠΙΣΤΗΜΙΟΥ ΘΕΣΣΑΛΟΝΙΚΗΣ
ΜΕΛΟΣ Τ.Ε.Ε. ΑΡΙΘΜΟΣ ΜΗΤΡΩΟΥ 196..
ΑΘ. ΔΙΑΚΟΥ 20 - ΠΑΤΡΑ - ΤΗΛ. 2610.279.2..

4270900.00
4271000.00
4271100.00

229200.00
229300.00
229400.00
229500.00
229600.00

ΘΑΛΑΣΣΑ

ΚΑΘΟΡΙΣΜΕΝΕΣ ΟΡΙΟΓΡΑΜΜΕΣ
ΦΕΚ 300/21-3-2005,τ.Δ'


ΙΔΙΟΚΤΗΣΙΑ ΑΝΔΡΕΑ ΠΑΝΤΑΖΑΤΟΥ

ΙΔΙΟΚΤΗΣΙΑ ΑΘΑΝΑΣΙΑΣ ΠΑΝΤΑΖΑΤΟΥ

ΙΔΙΟΚΤΗΣΙΑ ΑΘΑΝΑΣΙΑΣ ΠΑΝΤΑΖΑΤΟΥ

59.95
68.46

04003442107080012

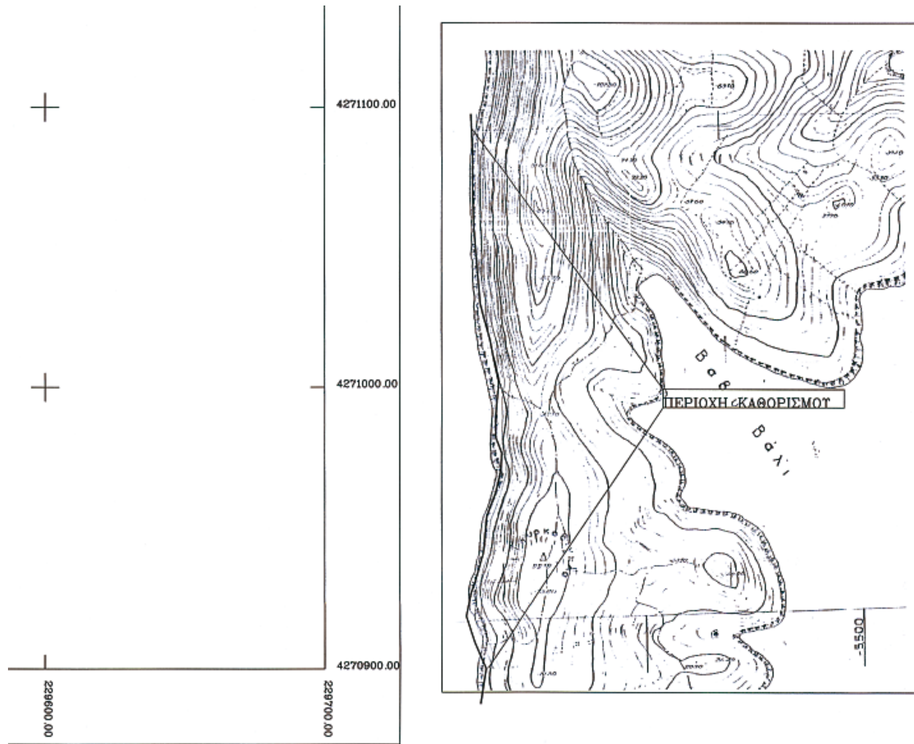
4271100.00
4271000.00
4270900.00
229600.00
229700.00
ΠΕΡΙΟΧΗ ¿ΚΑΘΟΡΙΣΜΟΥ
Βαθ
Βάλι
-5500

Αριθμ. 1255 (2)

Επικύρωση οριογραμμών του νοτίου υδατορέματος του οικισμού «Λειβάδια» όπως αυτό φαίνεται στην υδραυλική μελέτη για την οριοθέτηση τμημάτων από τρία ρέματα στον οικισμό «Λειβάδια» Δήμου Τήλου, Νήσου Τήλου, Νομού Δωδεκανήσου.

ΣΧΕΤ.: 1. Το υπ' αριθμ. Τ.Υ. 5074/16.3.2006 έγγραφο διαβίβασης της μελέτης οριοθέτησης του ρέματος θεωρημένης από την Δ/νση Τεχνικών Υπηρεσιών της Νομαρχιακής Αυτοδιοίκησης Δωδ/σου.

2. Το υπ' αριθμ. 8668/10.10.2006 έγγραφο της Γενικής Δ/νσης Δημοσίων Έργων/Τμήμα Υδραυλικών Έργων.

Ο ΓΕΝΙΚΟΣ ΓΡΑΜΜΑΤΕΑΣ
ΠΕΡΙΦΕΡΕΙΑΣ ΝΟΤΙΟΥ ΑΙΓΑΙΟΥ

Έχοντας υπόψη:

1. Το άρθρο 5 του ν. 3010 (ΦΕΚ 91/Α΄/25.4.2002), περί «Εναρμόνισης του ν. 1650/1986 με τις οδηγίες 97/11 Ε.Ε. και 98/61 Ε.Ε., διαδικασία οριοθέτησης και ρυθμίσεις θεμάτων για τα υδατορέματα και άλλες διατάξεις.» όπως ισχύει σήμερα.

2. Το ΑΡΘΡΟΝ-6 της υπ' αριθμ. 3046/304/1989 απόφασης (ΦΕΚ 59/Δ΄/3.2.1989) Κτιριοδομικός κανονισμός, «Δόμηση κοντά σε ρέματα».

3. Το ν. 3200/55, άρθρο 8, περί «διοικητικής αποκεντρώσεως».

4. Το ν. 2503/1997 (ΦΕΚ 107Α΄/30.5.1997) περί «Διοίκησης, Οργάνωσης, στελέχωσης της Περιφέρειας, ρύθμιση θεμάτων για την Τοπική Αυτοδιοίκηση και άλλων διατάξεων».

5. Το π.δ. 10 (ΦΕΚ 10Α΄/20.1.00) «περί Ιδρύσεως Τμήματος Περιβάλλοντος και Χωροταξίας Δωδεκανήσου στη Περιφέρεια Νοτίου Αιγαίου».

6. Το ν. 2508/1997 (ΦΕΚ 124 Α΄/13.6.1997) περί «βιώσιμης οικιστικής ανάπτυξης των πόλεων και οικισμών της χώρας και άλλων διατάξεων».

7. Το ν. 2690/1999 (ΦΕΚ 45 Α΄/199.3. 1999) περί «Κύρωσης του κώδικα διοικητικής διαδικασίας και άλλων διατάξεων».

8. Το υπ' αριθμ. 5074/16.3.2006 έγγραφο της Δ/νσης Τεχνικών Υπηρεσιών της Ν. Αυτοδιοίκησης Δωδ/σου με την οποία ελέγχθηκαν και θεωρήθηκαν τα τοπογραφικά διαγράμματα.

10. Την υπ' αριθμ. ΟΙΚ 1215/23.6.2008 πράξη του Τμήματος ΠΕ.ΧΩ. Δωδεκανήσου της Περιφέρειας Νοτίου Αιγαίου

11. Το γεγονός ότι με την απόφαση αυτή δεν προκαλείται δαπάνη σε βάρος του προϋπολογισμού του Δημοσίου και του Δήμου ΤΗΛΟΥ.

Επειδή, μετά την θετική γνωμοδότηση και την θεώρηση των τοπογραφικών διαγραμμάτων από τις Τεχνικές Υπηρεσίες της Νομαρχιακής Αυτοδιοίκησης Δωδεκανήσου, ως προς την ορθότητά τους, η Δ/νση Έργων της Περιφέρειας Νοτίου Αιγαίου, μετά από έλεγχο, ενέκρινε την τεχνική έκθεση με την υδραυλική μελέτη, όπως διορθώθηκε με τις υποδείξεις της, και το Τμήμα ΠΕ.ΧΩ ενέκρινε την τεχνική έκθεση με τα περιβαλλοντικά στοιχεία που αφορούν στο φυσικό και ανθρωπογενές περιβάλλον,

Επειδή οι υπάρχουσες ή και οι προβλεπόμενες χρήσεις δεν θα επηρεάσουν περισσότερο την λειτουργία του ρέματος και επειδή από την προτεινόμενη οριοθέτηση προστατεύεται επαρκώς το ρέμα, ως στοιχείο του φυσικού και ανθρωπογενούς περιβάλλοντος, αποφασίζουμε:

ΕΠΙΚΥΡΩΝΟΥΜΕ τον καθορισμό των ορίων του νοτίου ρέματος του οικισμού «Λειβάδια», ήτοι των πολυγωνικών γραμμών εκατέρωθεν της βαθιάς γραμμής του υδατορέματος όπως αυτό φαίνεται στην υδραυλική μελέτη για την οριοθέτηση τμημάτων από τρία ρέματα στον οικισμό «Λειβάδια» του Δήμου Τήλου Νήσου Τήλου, με ανοικτή διατομή, όπως φαίνεται με συνεχή και εστιγμένη μπλε γραμμή στο σχετικό πρωτότυπο διάγραμμα σε κλίμακα 1:500 που θεωρήθηκε από τον προϊστάμενο του Τμήματος ΠΕ.ΧΩ. Δωδεκανήσου με την υπ' αριθμ. ΟΙΚ1215/23.6.2008 πράξη του και που αντίτυπο του σε φωτοσμίκρυνση δημοσιεύεται με την παρούσα απόφαση.


Ο καθορισμός των ορίων γίνεται για τμήμα 340μμ περίπου με αρχή τα σημεία Α3(Χ=804.370,979 και Ψ=4.034.469,945) και Α3΄(Χ=804.382,978 και Ψ=4.034.470,124) και τέλος τα σημεία Π3(Χ=804.350,273 και Ψ=4.034.148,107) και Π3΄(Χ=804.360,095 και Ψ=4.034.155,001) (Σύστημα αναφοράς ΕΓΣΑ '87).

Η ισχύς της παρούσας αρχίζει από την δημοσίευσή της στην Εφημερίδα της Κυβερνήσεως.

Η απόφαση να δημοσιευθεί στην Εφημερίδα της Κυβερνήσεως.

Ρόδος, 24 Ιουνίου 2008

Ο Γενικός Γραμματέας Περιφέρειας
ΧΑΡΑΛΑΜΠΟΣ ΚΟΚΚΙΝΟΣ

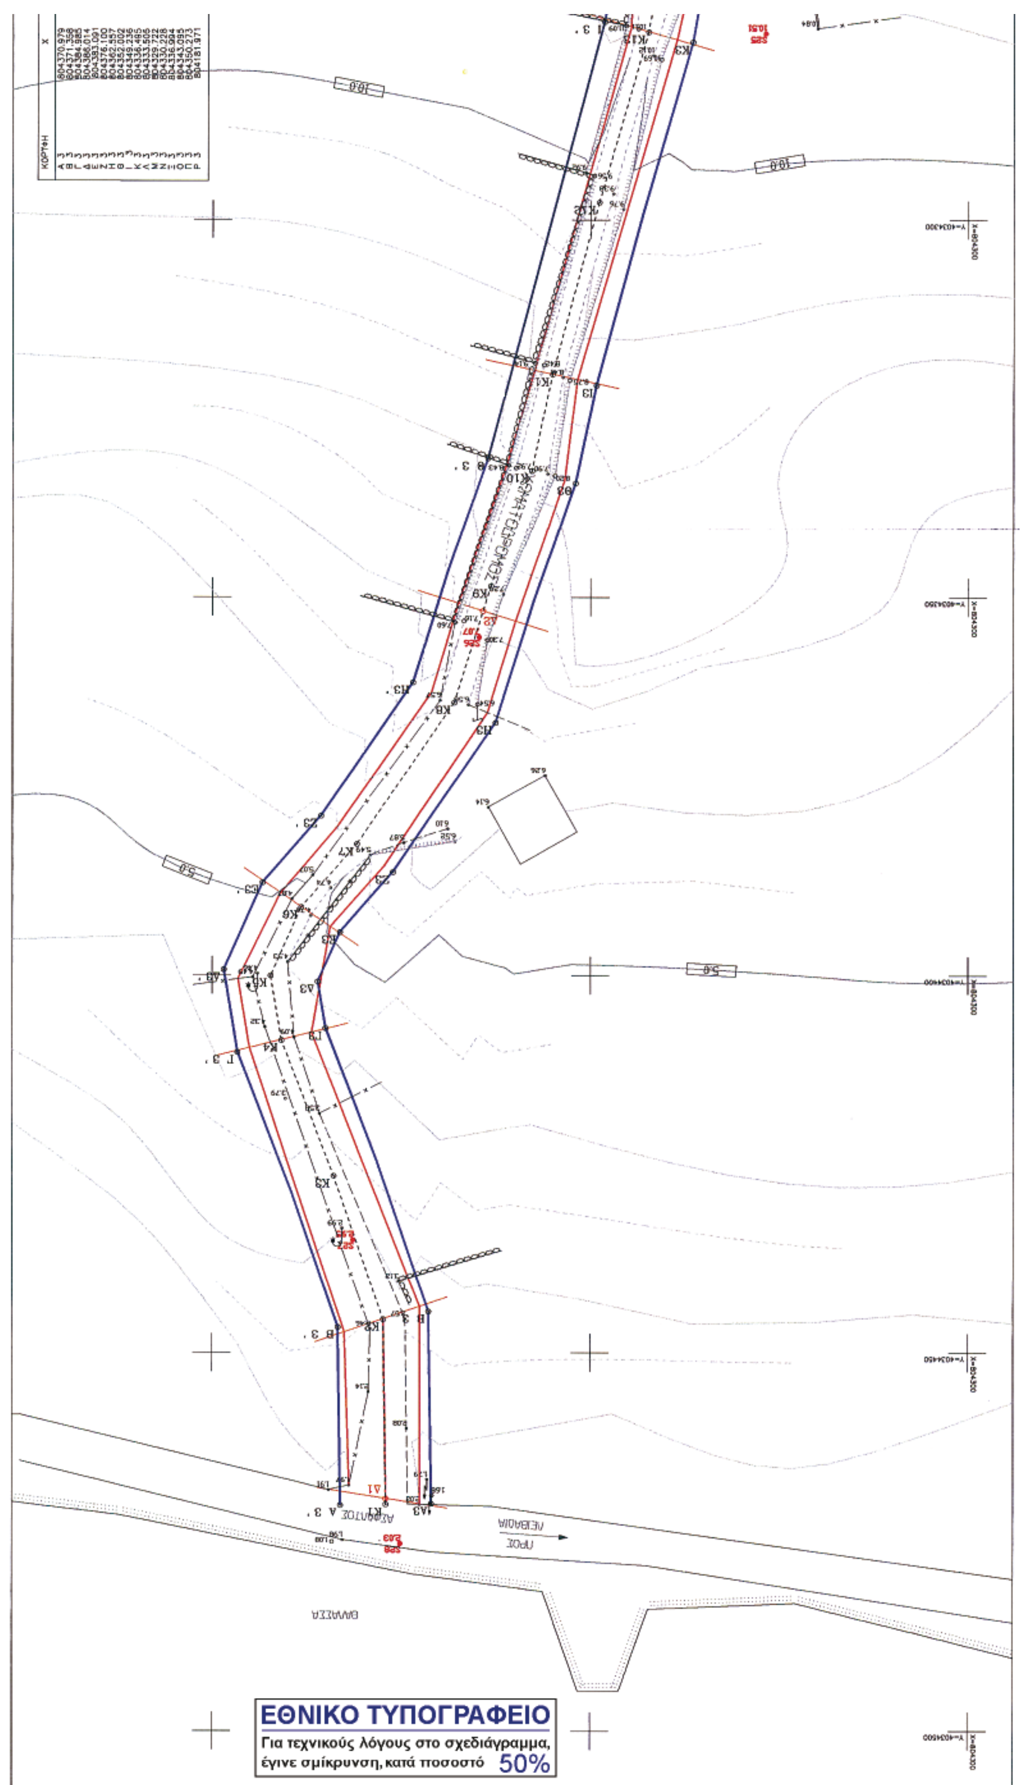
ΕΘΝΙΚΟ ΤΥΠΟΓΡΑΦΕΙΟ
Για τεχνικούς λόγους στο σχεδιάγραμμα, έγινε σμίκρυνση, κατά ποσοστό 50%


ΕΛΛΗΝΙΚΗ ΔΗΜΟΚΡΑΤΙΑ
ΝΟΜΑΡΧΙΑΚΗ ΑΥΤΟΔΙΟΙΚΗΣΗ ΔΩΔΕΚΑΝΗΣΟΥ
ΔΙΕΥΘΥΝΣΗ ΤΕΧΝΙΚΩΝ ΥΠΗΡΕΣΙΩΝ



ΜΕΛΕΤΗ: ΑΠΟΡΡΟΗΣ ΟΜΒΡΙΩΝ ΟΙΚΙΣΜΟΥ ΛΕΙΒΑΔΙΑ

ΘΕΜΑ ΤΙΤΛΟΣ ΣΧΕΔΙΟΥ : ΟΡΙΟΘΕΤΗΣΗ ΡΕΜΑΤΟΣ	ΑΡΙΘΜΟΣ ΣΧΕΔΙΟΥ 03
ΣΤΑΔΙΟ ΕΚΠΟΝΗΣΗΣ : ΟΡΙΣΤΙΚΗ ΜΕΛΕΤΗ	
ΚΛΙΜΑΚΑ : 1/500	ΧΡΟΝΟΣ ΕΚΠΟΝΗΣΗΣ : ΙΟΥΝΙΟΣ 2005
ΚΑΤΗΓΟΡΙΑ ΜΕΛΕΤΗΣ	ΜΕΛΕΤΗΤΕΣ
ΤΟΠΟΓΡΑΦΙΚΑ	ΚΩΝΣΤΑΝΤΙΝΑ Ε. ΧΑΤΖΗΝΙΚΟΛΗ
ΥΔΡΑΥΛΙΚΑ	ΓΟΥΛΟΥΜΗΣ ΣΠΥΡΙΔΩΝ
ΠΕΡΙΒΑΝΤΟΛΟΓΙΚΑ	ΠΑΝΑΓΙΩΤΗΣ ΠΑΝΤΑΖΗΣ

ΠΕΡΙΟΧΗ ΜΕΛΕΤΗΣ

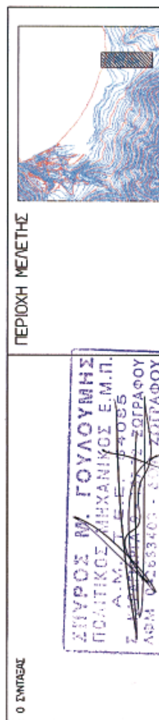


Ο ΣΥΝΤΑΞΑΣ

ΡΟΔΟΣ 20/10/2005
ΕΛΕΓΧΘΗΚΕ
Ο ΕΠΙΒΛΕΠΩΝ ΜΗΧ/ΚΟΣ

ΡΟΔΟΣ 21/10/2005
ΘΕΩΡΗΘΗΚΕ
Ο ΠΡΟΪΣΤΑΜΕΝΟΣ ΤΥΔΚ

Ι.ΠΑΠΑΔΟΠΟΥΛΟΣ
ΠΟΛ.ΜΗΧ/ΚΟΣ

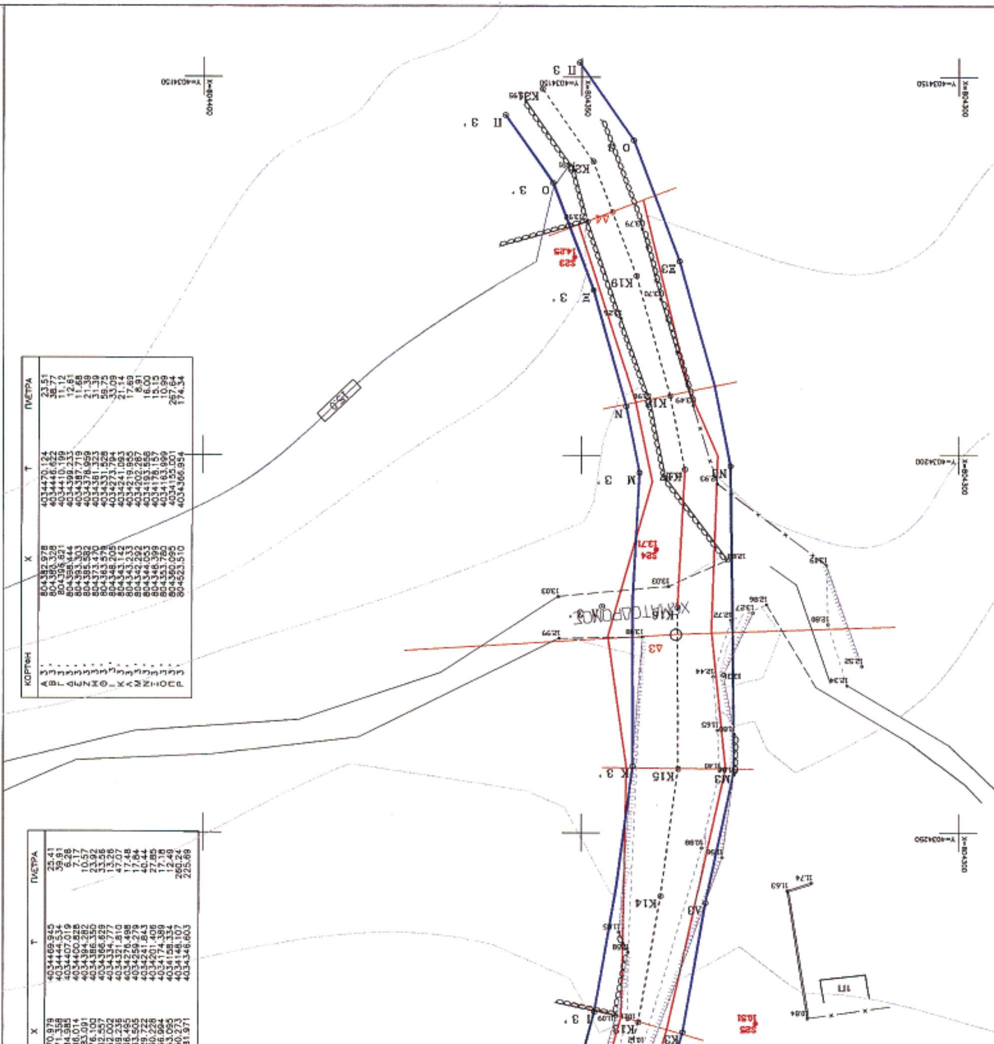



ΑΠΟ ΤΟ ΕΘΝΙΚΟ ΤΥΠΟΓΡΑΦΕΙΟ
ΚΑΠΟΔΙΣΤΡΙΟΥ 34 * ΑΘΗΝΑ 104 32 * ΤΗΛ. 210 52 79 000 * FAX 210 52 21 004
ΗΛΕΚΤΡΟΝΙΚΗ ΔΙΕΥΘΥΝΣΗ: http://www.et.gr – e-mail: webmaster.et@et.gr